

# Telefax



Ministerie van Verkeer en Waterstaat  
Directoraat-Generaal Rijkswaterstaat  
Directie Zeeland

Aan  
Waterschap Zeeuws-Vlaanderen  
Terneuzen  
t.a.v. [redacted]

Telefaxnummer  
0115-641200

Afschrift aan: [redacted]  
[redacted]  
[redacted]

Van  
[redacted]  
Datum  
14 augustus 2000  
Kenmerk  
PZDT-X-00204 ontw  
Onderwerp  
Overlaging Kruispolder

Doorkiesnummer  
0113 - [redacted]  
Telefoonnummer indien incompleet ontvangen  
0113 - [redacted]  
Aantal pagina's (inclusief voorblad)  
5

Beste [redacted],

Door een misverstand zijn bijgaande tekeningen inderdaad eind vorige week, zoals afgesproken, niet gefaxt. Bij deze alsnog.

In tegenstelling tot de schets bij het verslag van de bespreking op 25 juli 1999 (kenmerk PZDT-V-00196 ontw) dient de dikte van de overlaging ter plaatse van de overgang basalt-basalt 0,4 m te zijn in plaats van 0,2 m (loodrecht op het talud gemeten). Dit is door de werkgroep Kennis definitief bevestigd, en reeds telefonisch aan jullie doorgegeven. Hierdoor wijzigt de geometrie van de constructie; zie bijgevoegde schetsen bij deze fax. Getekend zijn de besteksoplossing en een tweetal alternatieven. Hieronder volgt een kwalitatieve vergelijking op een aantal criteria:

	besteksoplossing	alternatief 1	alternatief 2
technisch	ok	minder aantrekkelijk (water- en veekvang)	ok
meerkosten	-	marginaal	circa kfl 150 all-in
zicht op basaltglooiing	relatief weinig	relatief veel	er tussenin
hoogste punt overlaging	relatief hoog	er tussenin	relatief laag
"beloopbaarheid" tot kreukelberm (zonder voorzieningen)	niet gunstig	niet gunstig	gunstig
contractwijziging	-	ja	ja

Projectbureau Zeeweringen  
Postadres p/a postbus 114, 4460 AC Goes  
Bezoekadres p/a waterschap Zeeuwse Eilanden,  
Piet-Heinstraat 77 Goes

Telefoon (0113) 24 13 70  
Telefax 0113 - 216 124  
E-mail h [redacted] v.nl

Het project Zeeweringen wordt uitgevoerd i.s.m. de Zeeuwse waterschappen en de provincie Zeeland.  
Vanaf NS station richting centrum, na 150 m. rechts.



004885 2000 PZDT-X-00204 ontw  
Overlaging Kruispolder



Gezien de uitvoeringsplanning, bij jullie bekend, zou ik graag op korte termijn overleg hebben over de te kiezen oplossing.


Met vriendelijke groet,



Schichten of perimur → Markl Stros d. pl.  
10/8/2000

BESTEK


0115-641200

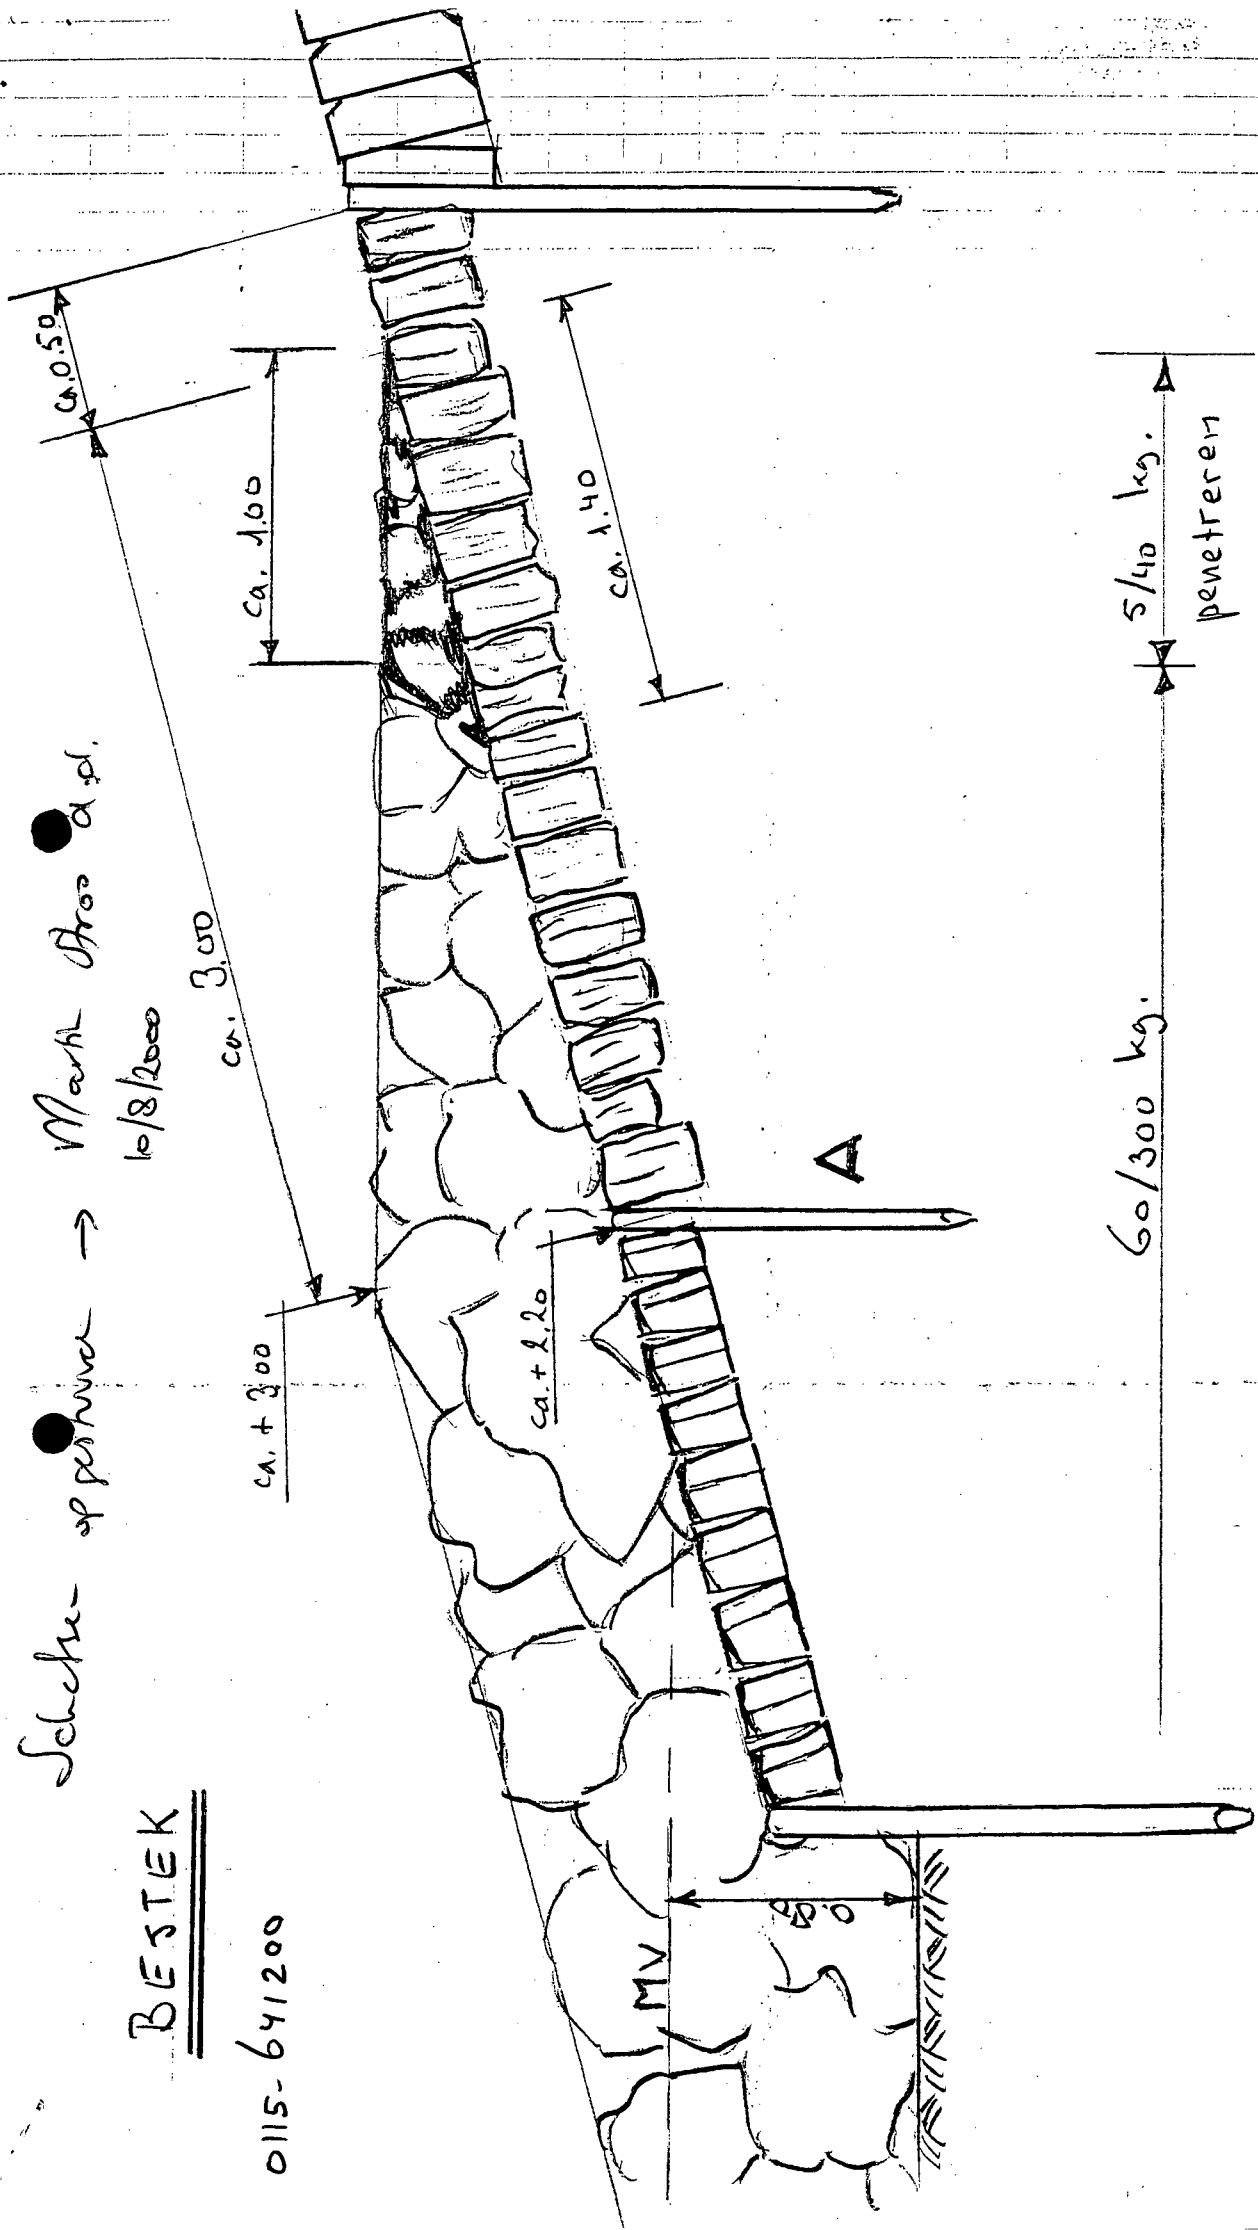

SCHAAL 1:250


8-8-2000 J. d. M.

ALT. 1

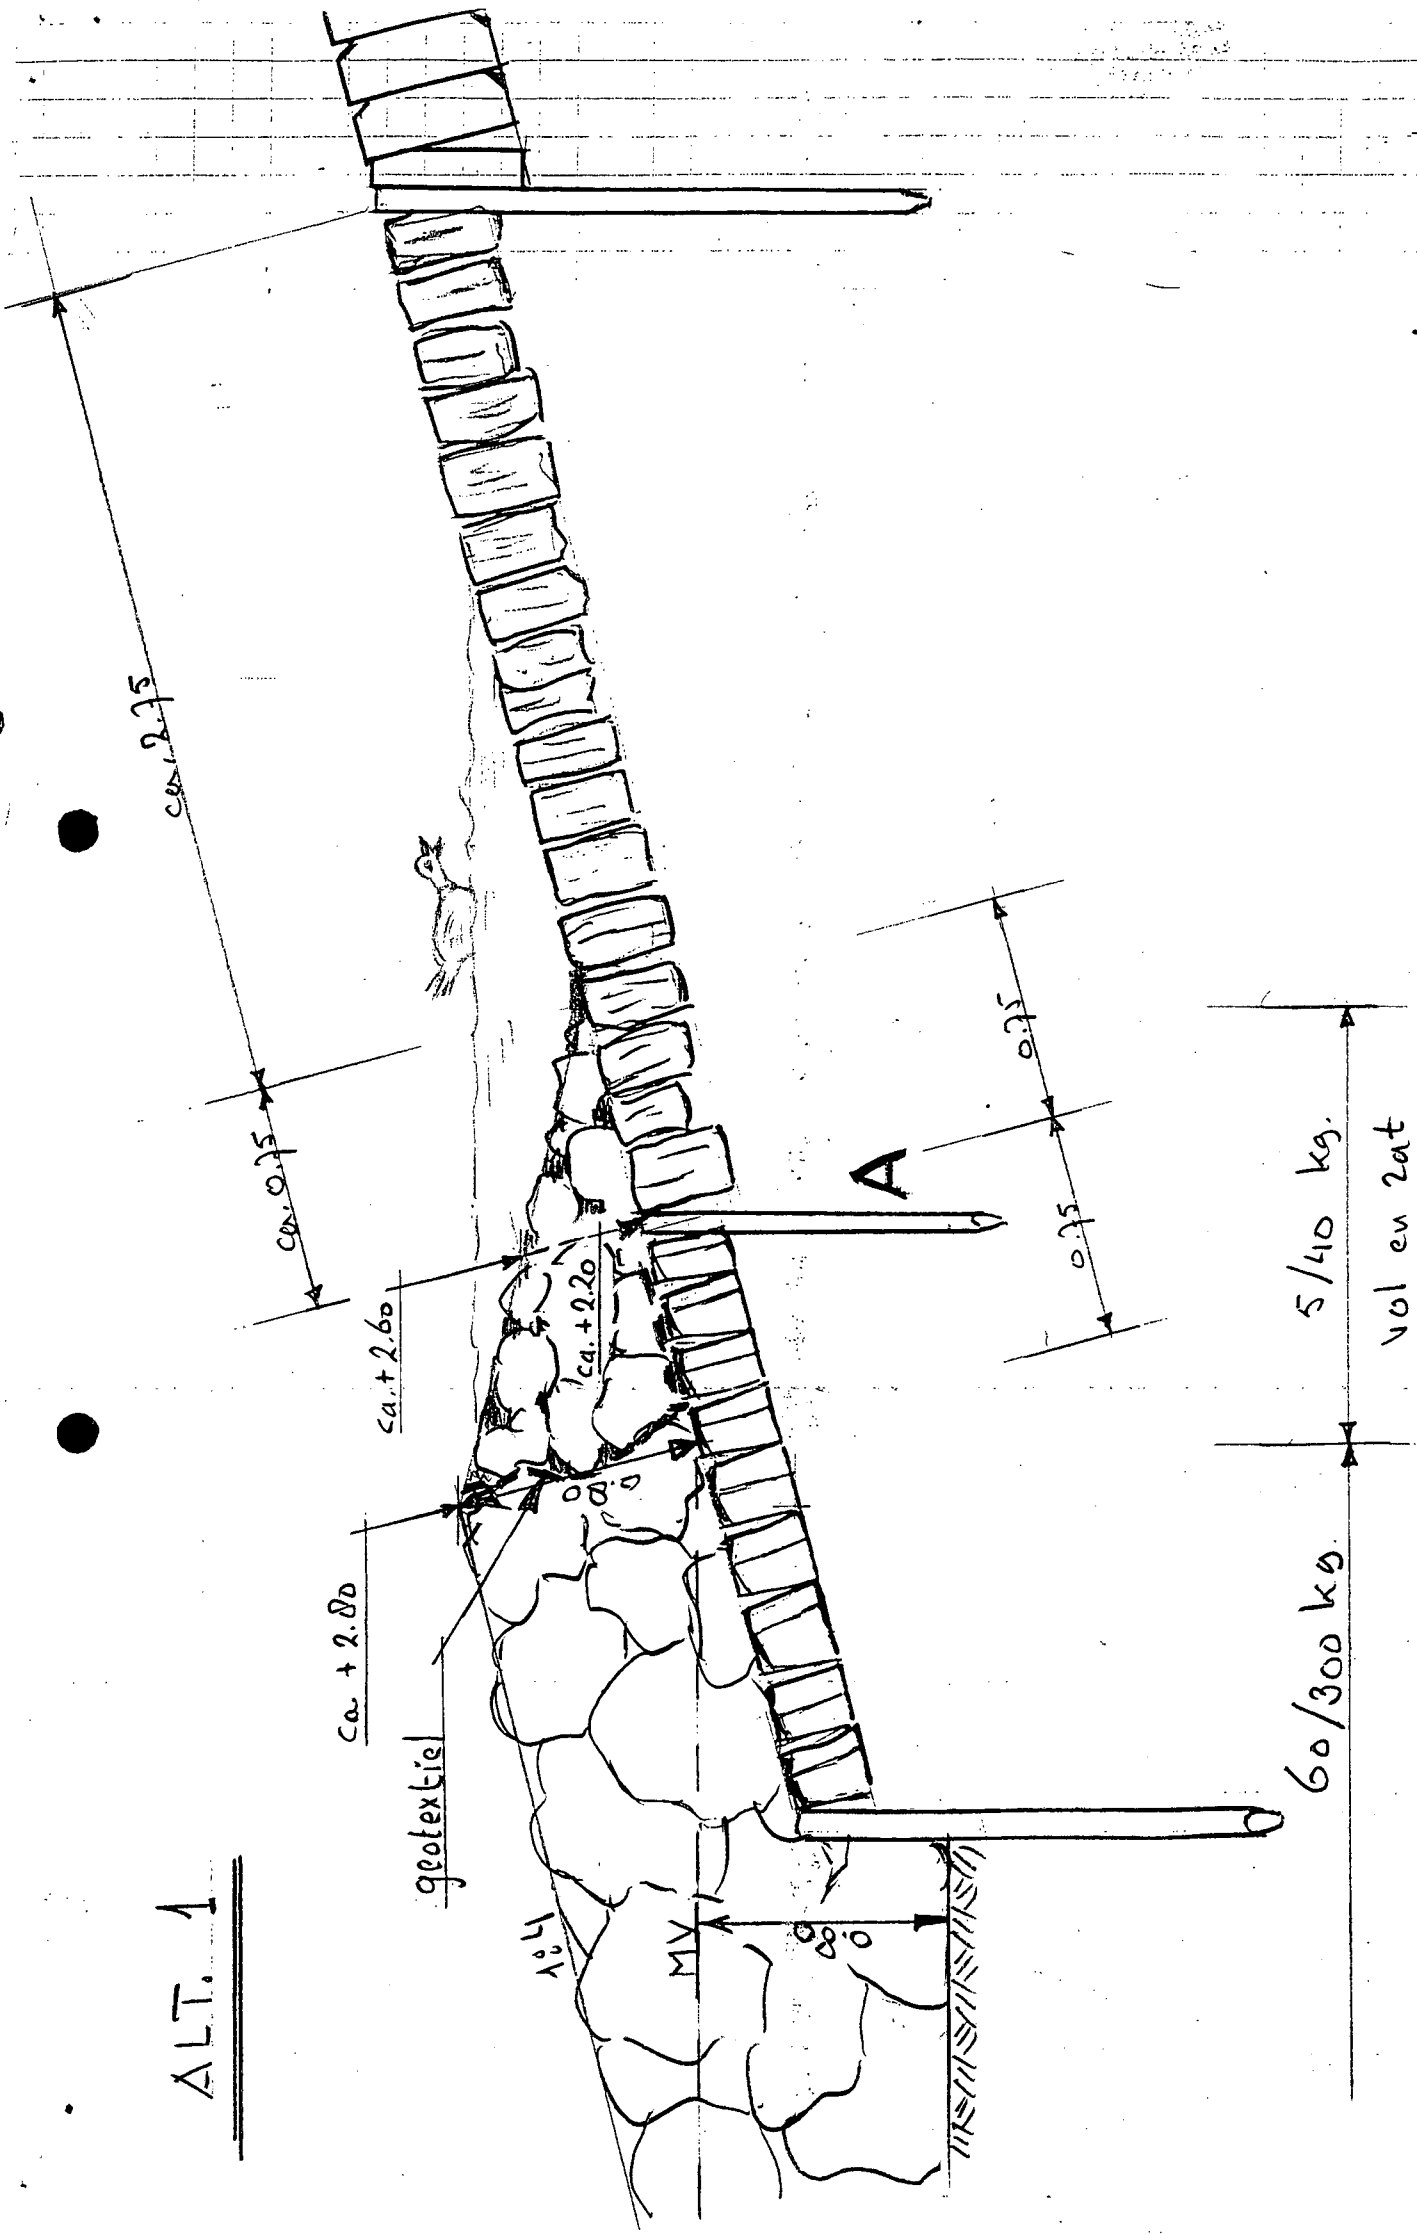

SCHAAL 1:250  
8-8-2000 J. v.d.W.

ALT. 2

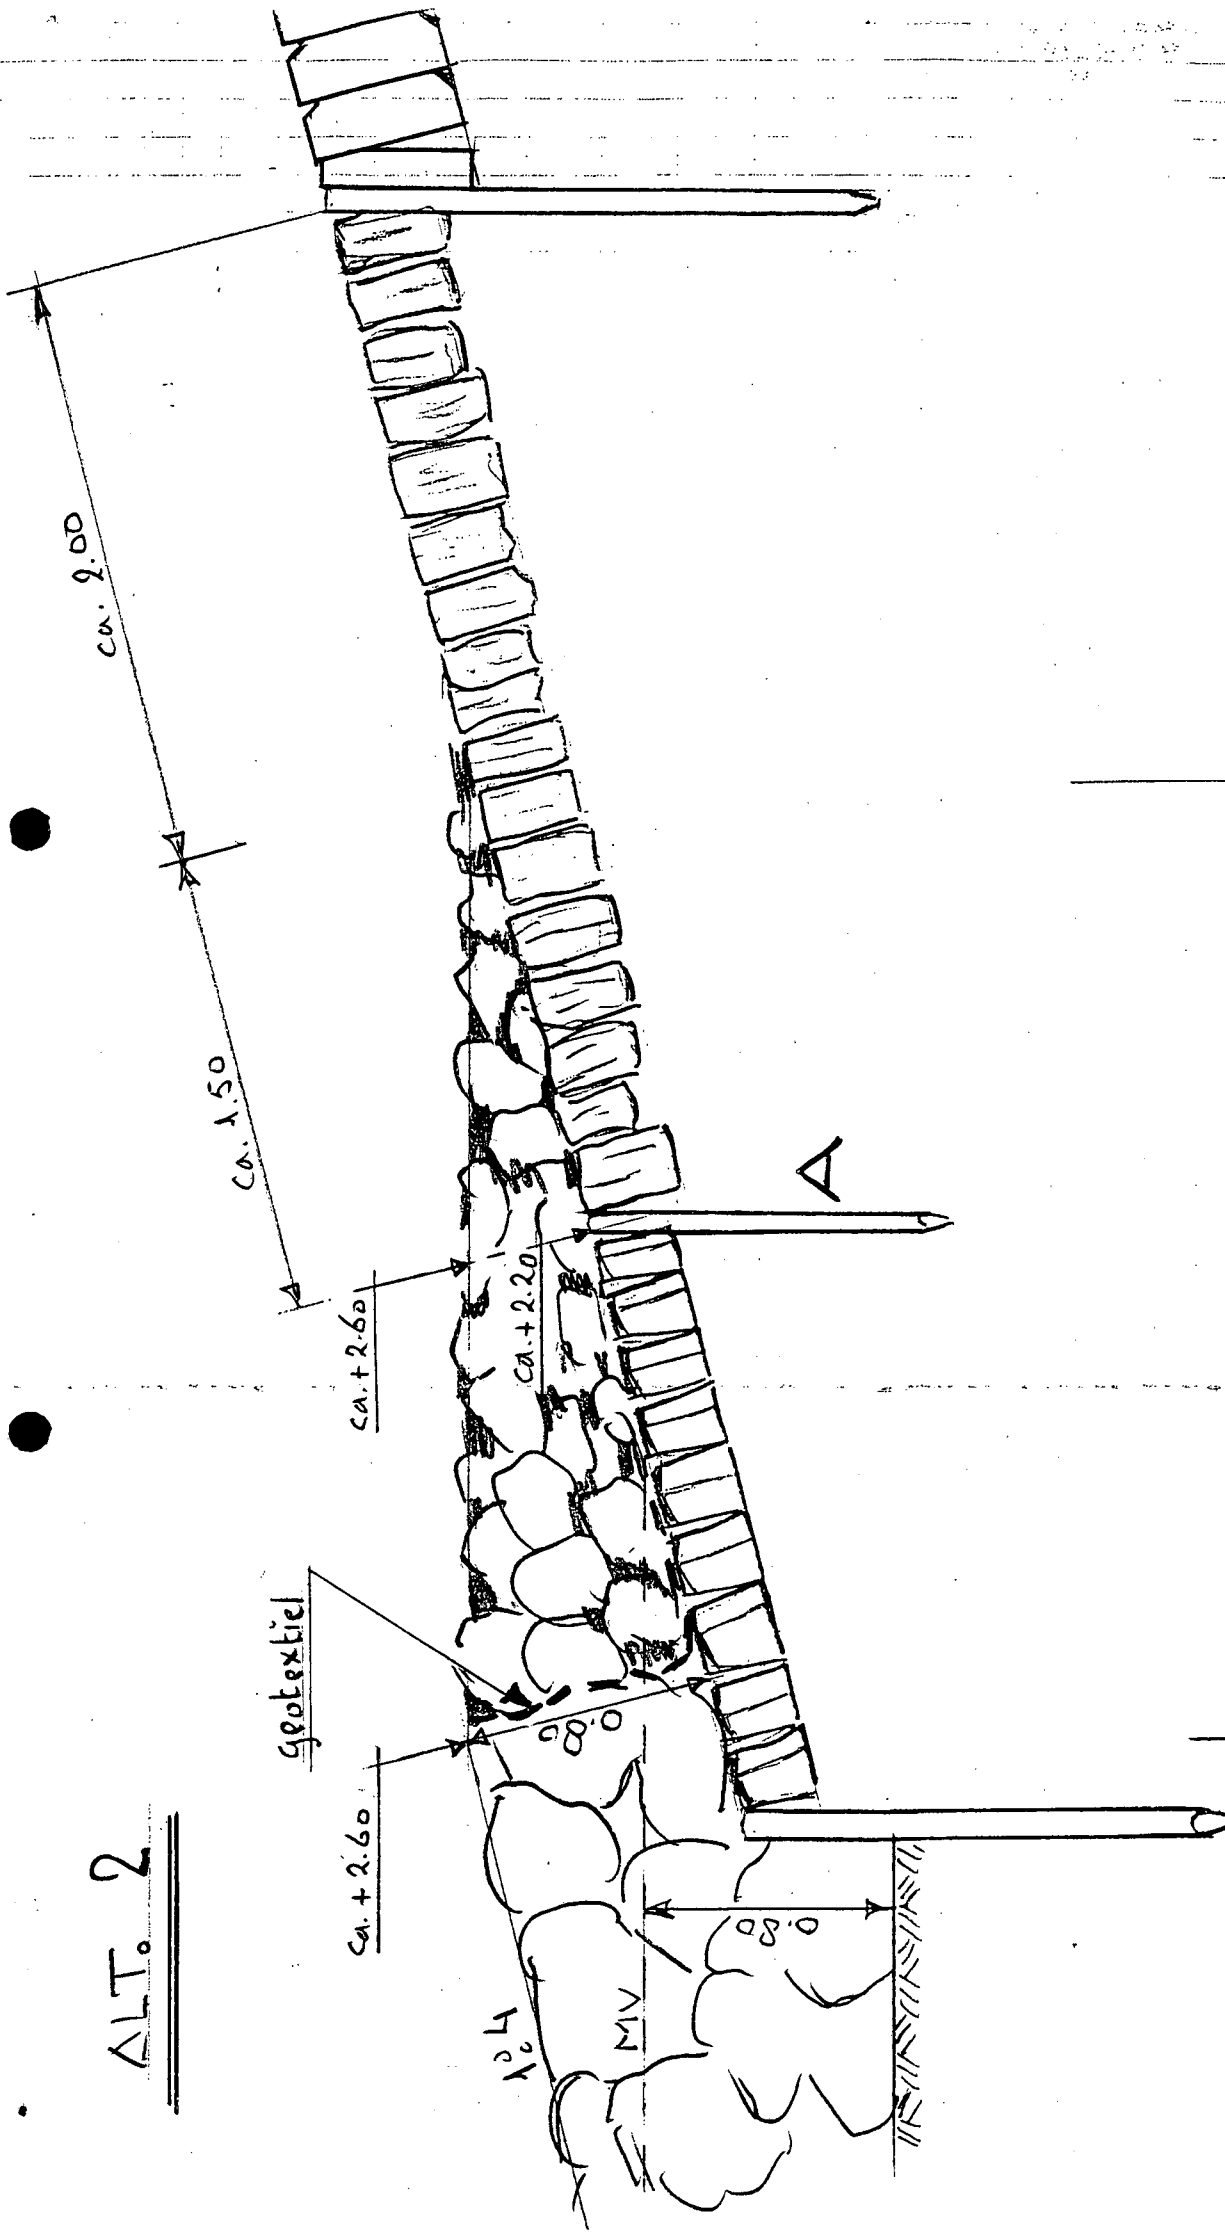

ca. 2.00

ca. 1.50

ca. + 2.60

ca. + 2.20

geotextiel

ca. + 2.60

1:0.4

MIV

A

60/300 kg.

5/40 kg.

vol en zat

SCHASL 1:250

8-8-2000 J. v. W.