




LANGSDOORSNEDE  
SCHAAL 1:250

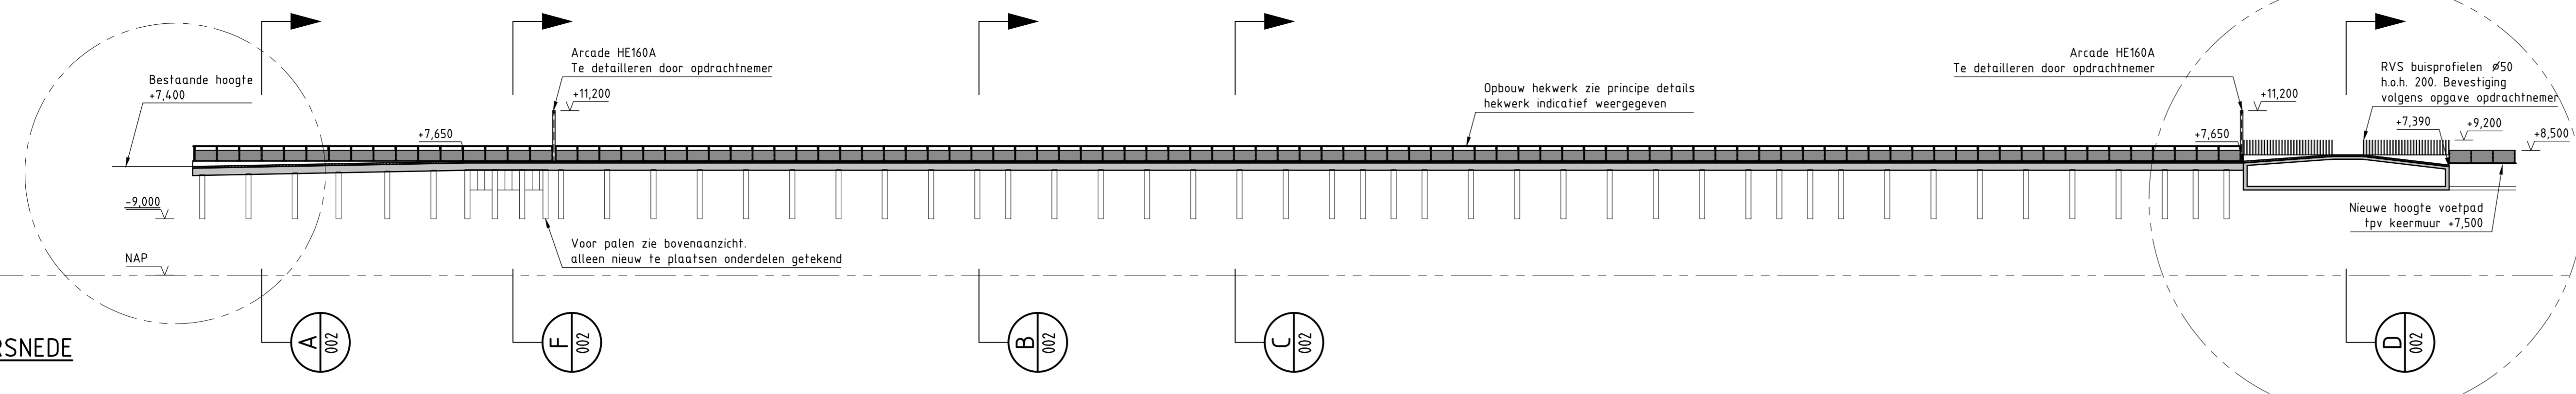


WEST  
SCHAAL 1:100

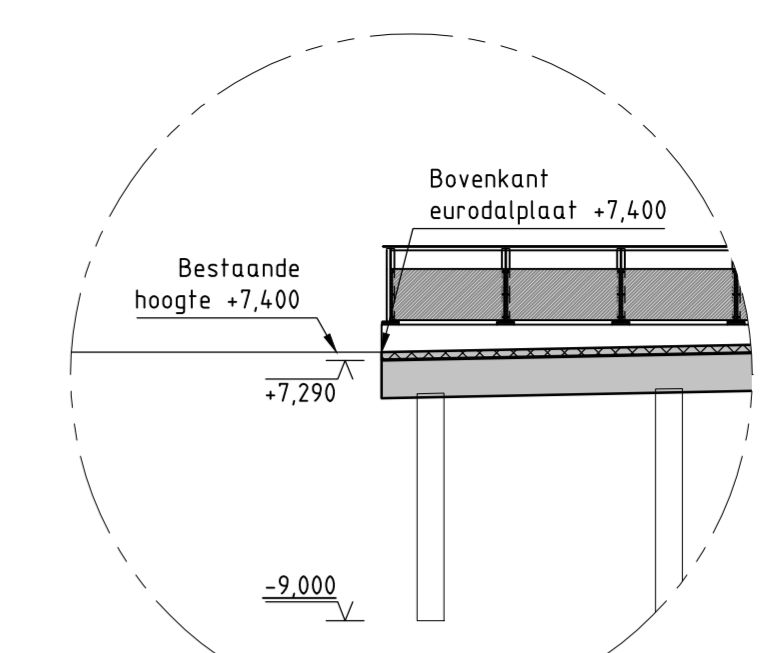


HEIPLAN  
SCHAAL 1:250

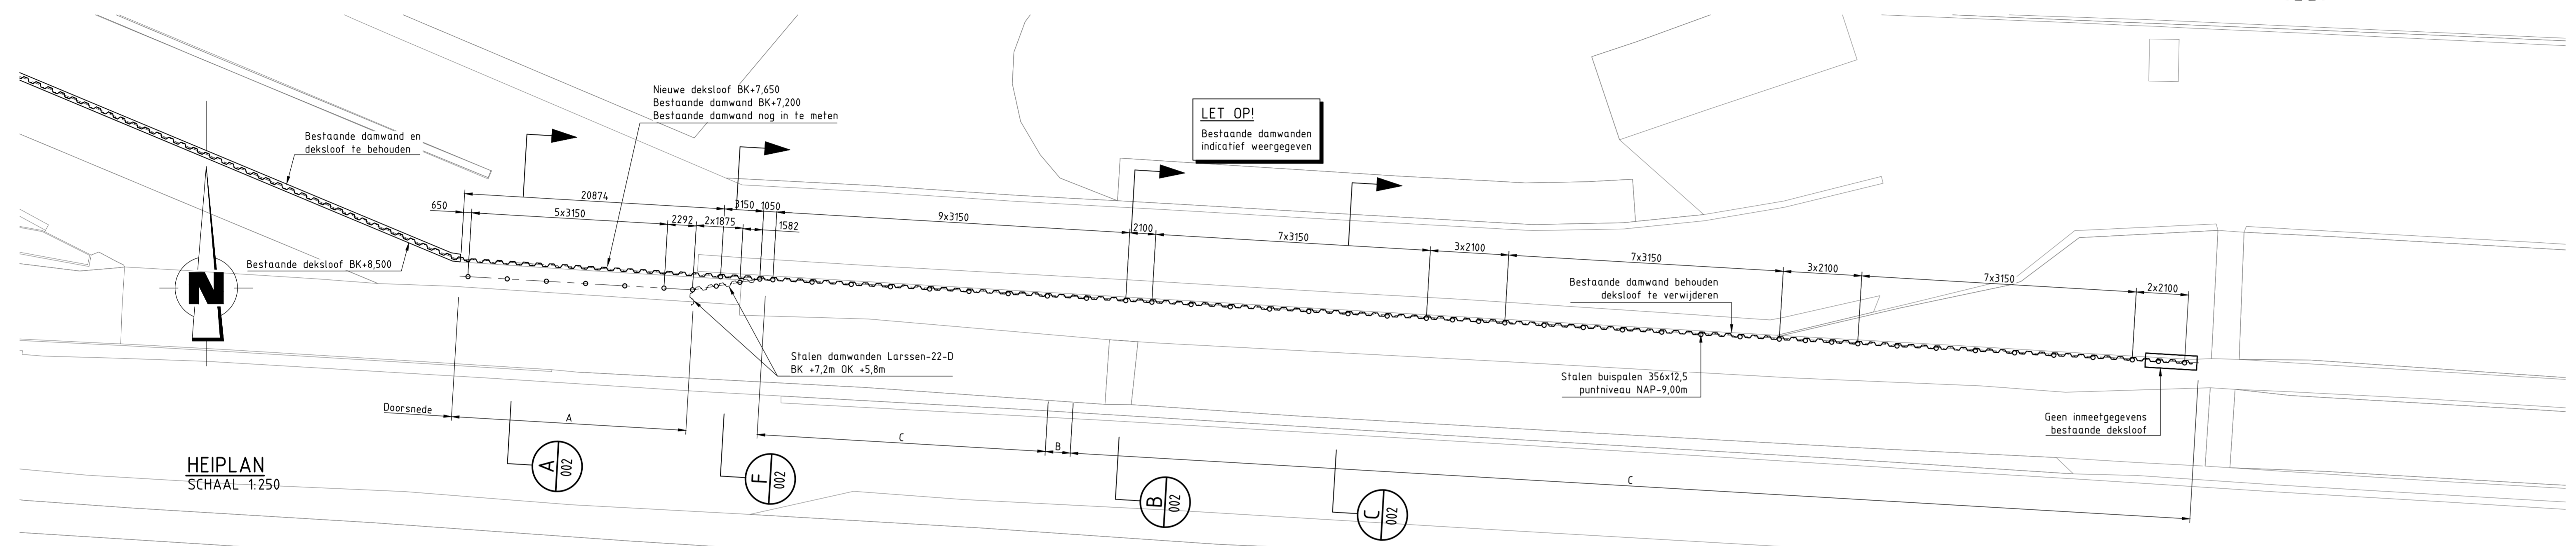

OOST  
SCHAAL 1:100

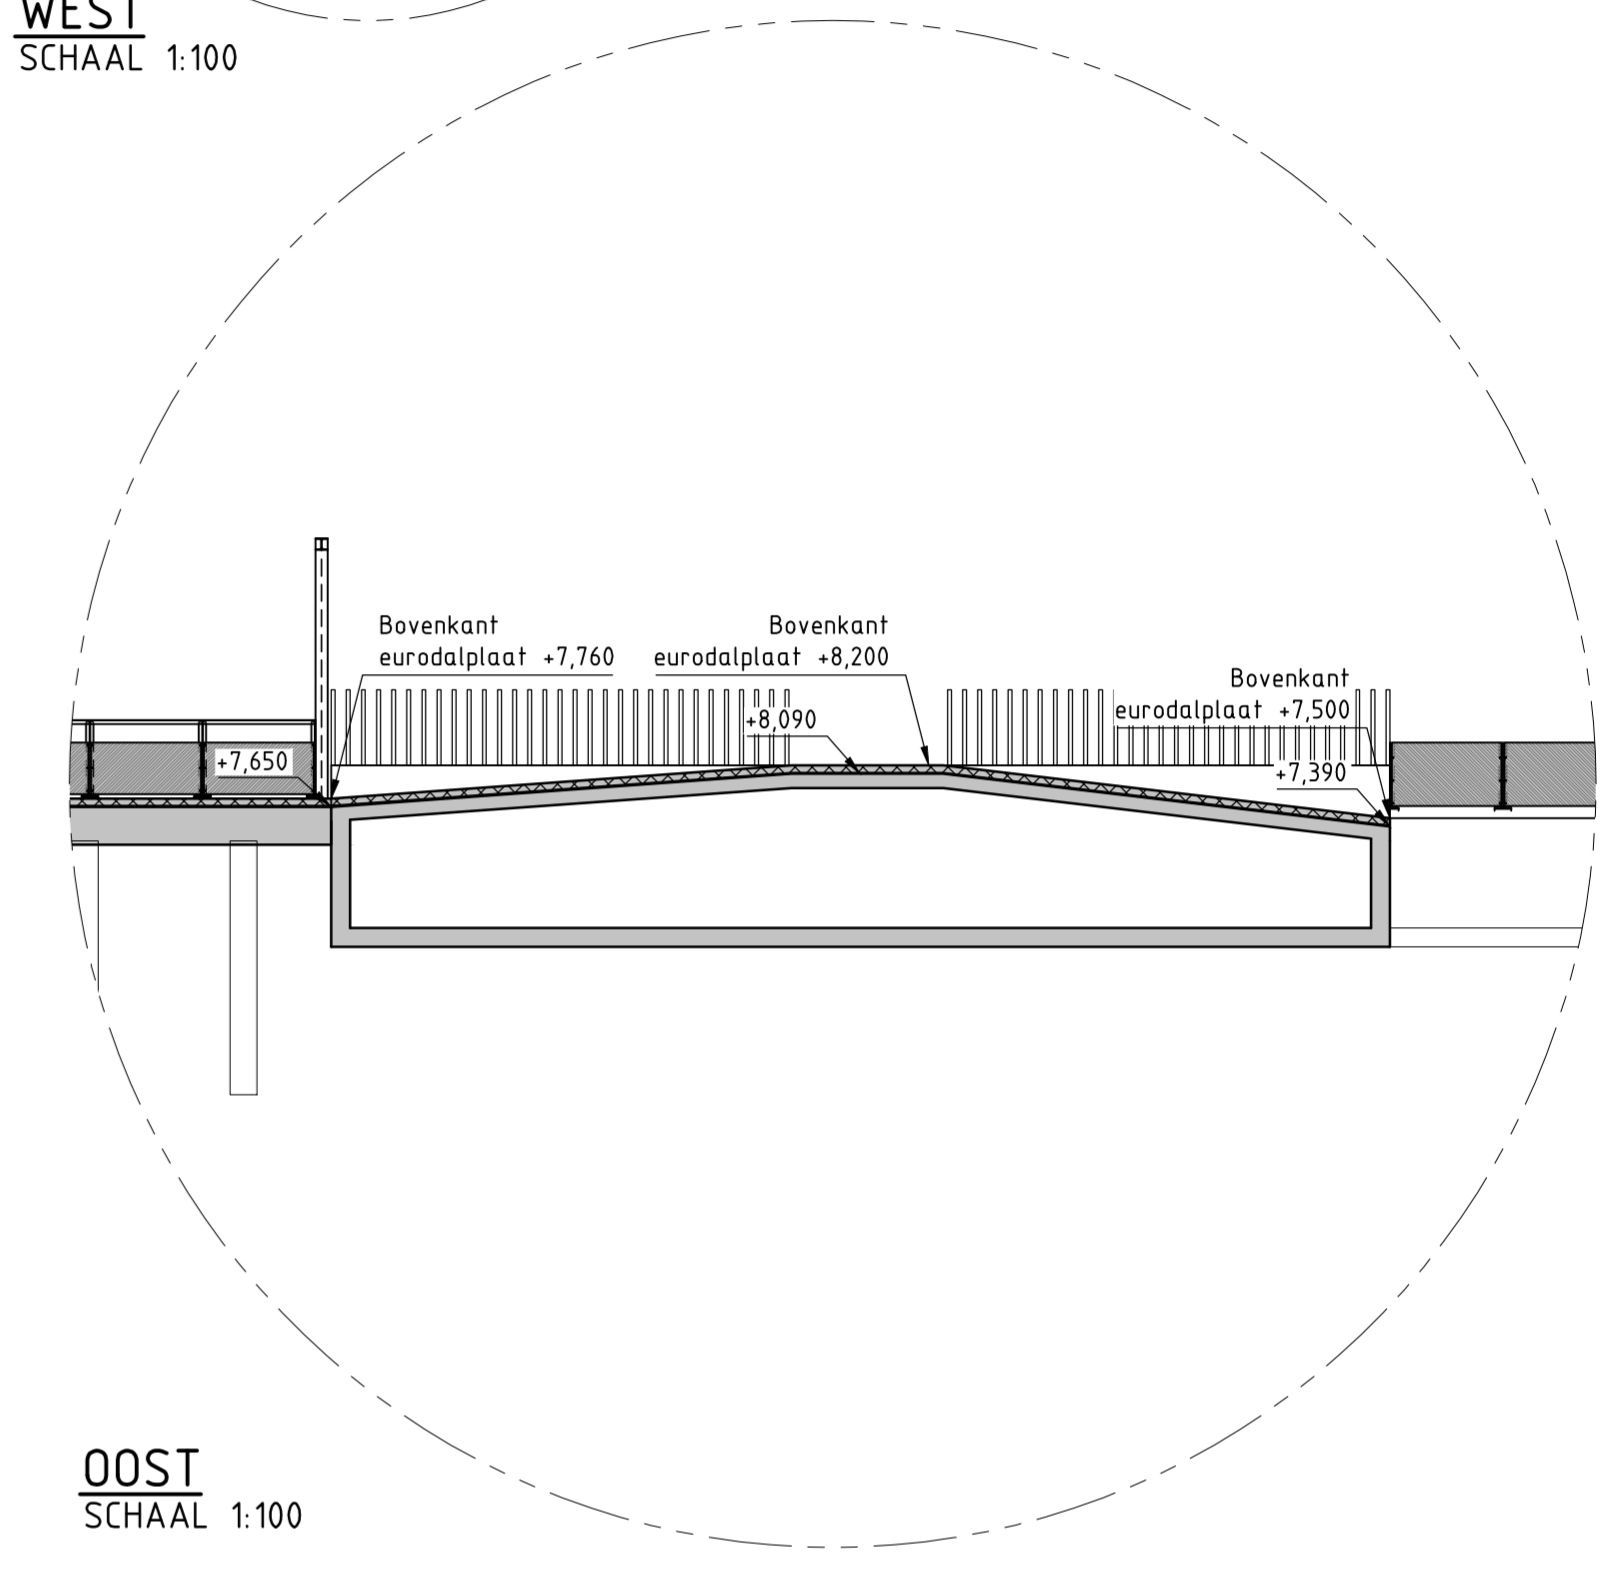

BOVENAANZICHT BETONWERK  
SCHAAL 1:250

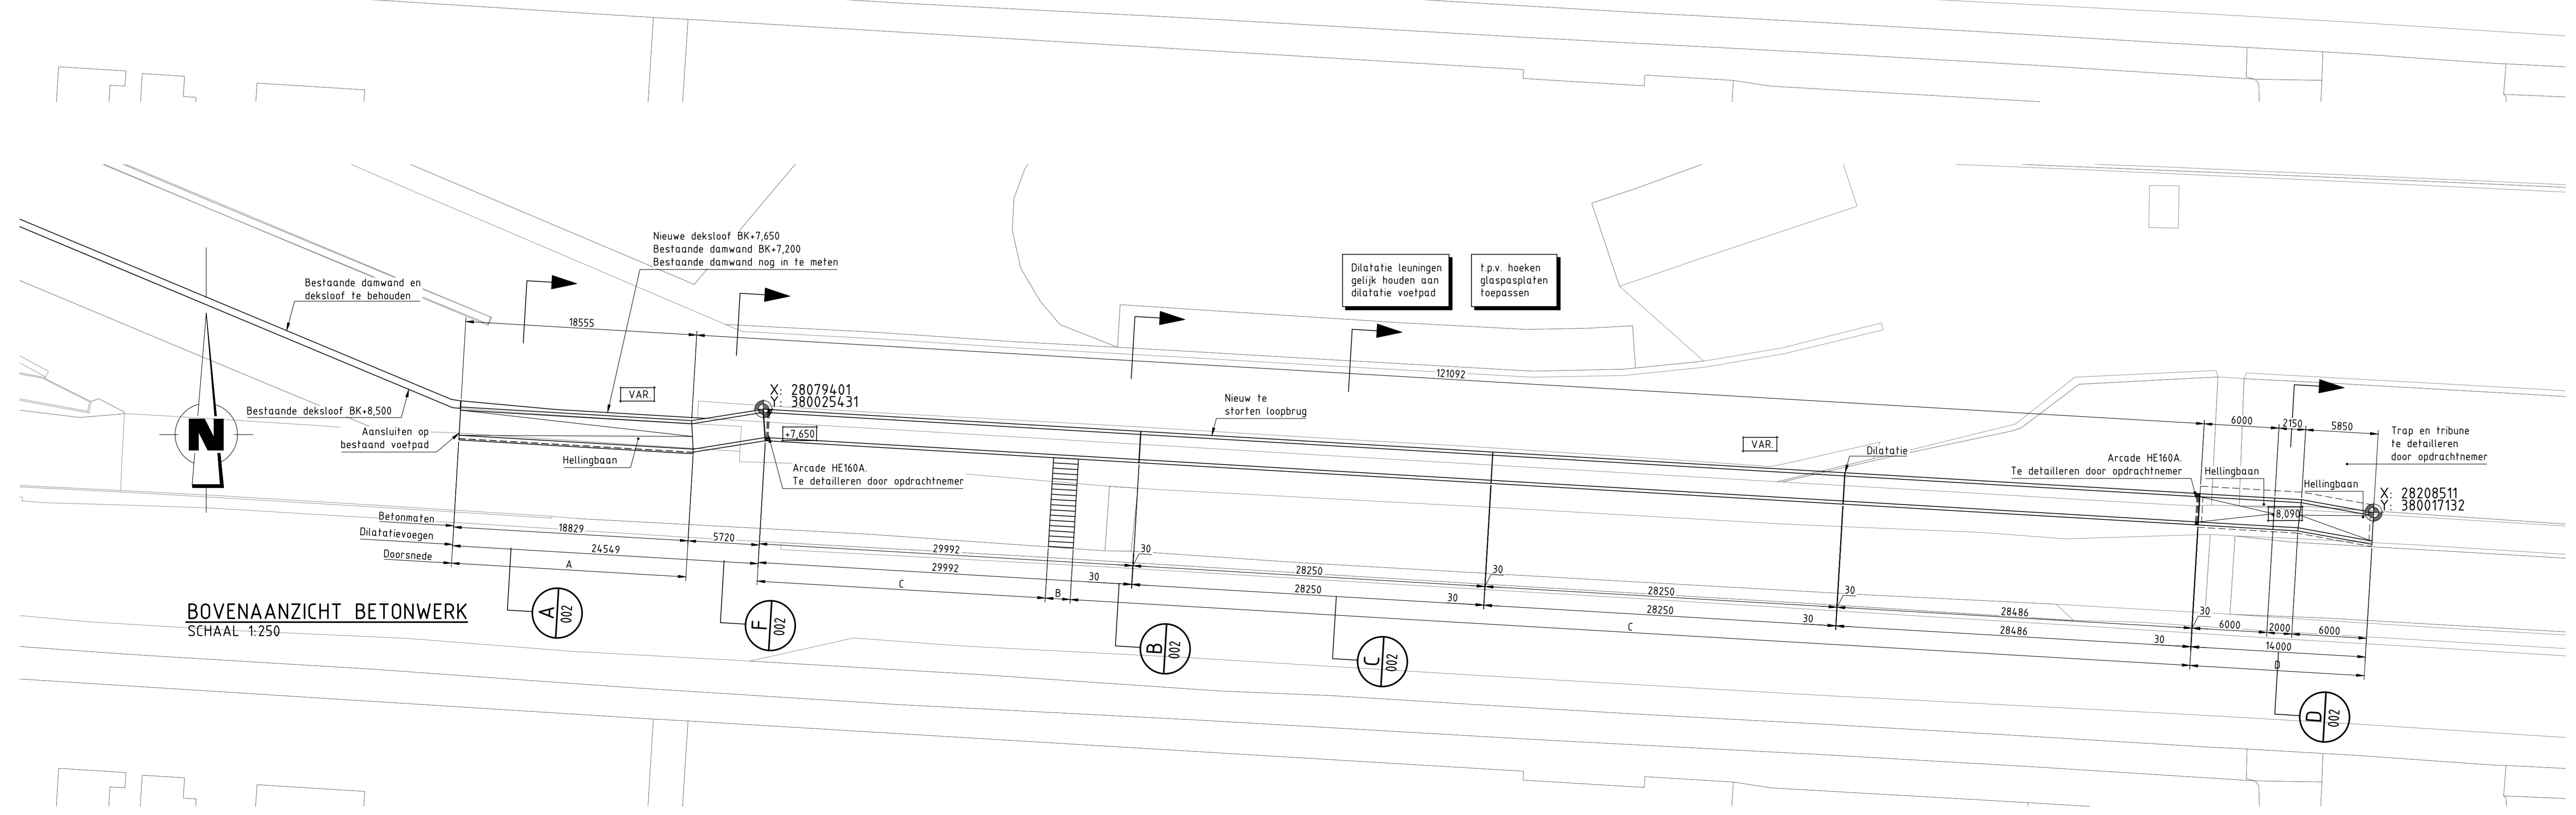

**Uitgangspunten:**  
 Betonsterkteklasse: C28/35  
 Milieuklasse XC3, XD4, XS3, XF4 en XA1  
 Cementsoort CEM III/B42.5 LH HS  
 betonstaal B500B/C  
 Betondekking c=50mm  
 Las- en verankeringslengte volgens EC2  
 Storten volgens opgave aannemer  
 Kwaliteit RVS: A4 - klasse 50  
 Vellingkanten: 10x10mm (tenzij anders aangegeven)  
 Eurodalplaten 2,0x2,0x0,1m i.h.w. te stellen volgens opgave leverancier

**Toelichting :**  
 Maten in millimeters, tenzij anders aangegeven.  
 Hoogtematen in meters t.o.v. N.A.P.

**Legenda :**

	Gewapend beton
	Gewapend prefab beton
	Grind
	Klei
	Klei (ontgraven en aanbrengen)
	Werkvloer
	Zand

	1	14-08-2012	Definitief voor aanbesteding	RBA
	0	19-06-2012	Definitief	RBA
	0a	02-05-2012	Concept	RBA
	Rev.	Datum	Omschrijving	Get.

**Project Zeeweringen**  
 Haven Breskens  
 Langsdoorsnede, heiplan & bovenaanzicht

	Form.	Schalen : zie tekening
	594	Getekend : RBA
1189	Gezeten : EFI	Datum : 14-08-2012
Tek.nr.	WZWB-BR-T-DO-02-001 Rev. 1	

Tel. +31(0)76-522 50 22 Fax +31(0)76-522 30 26  
 www.lieveense.com info@lieveense.com